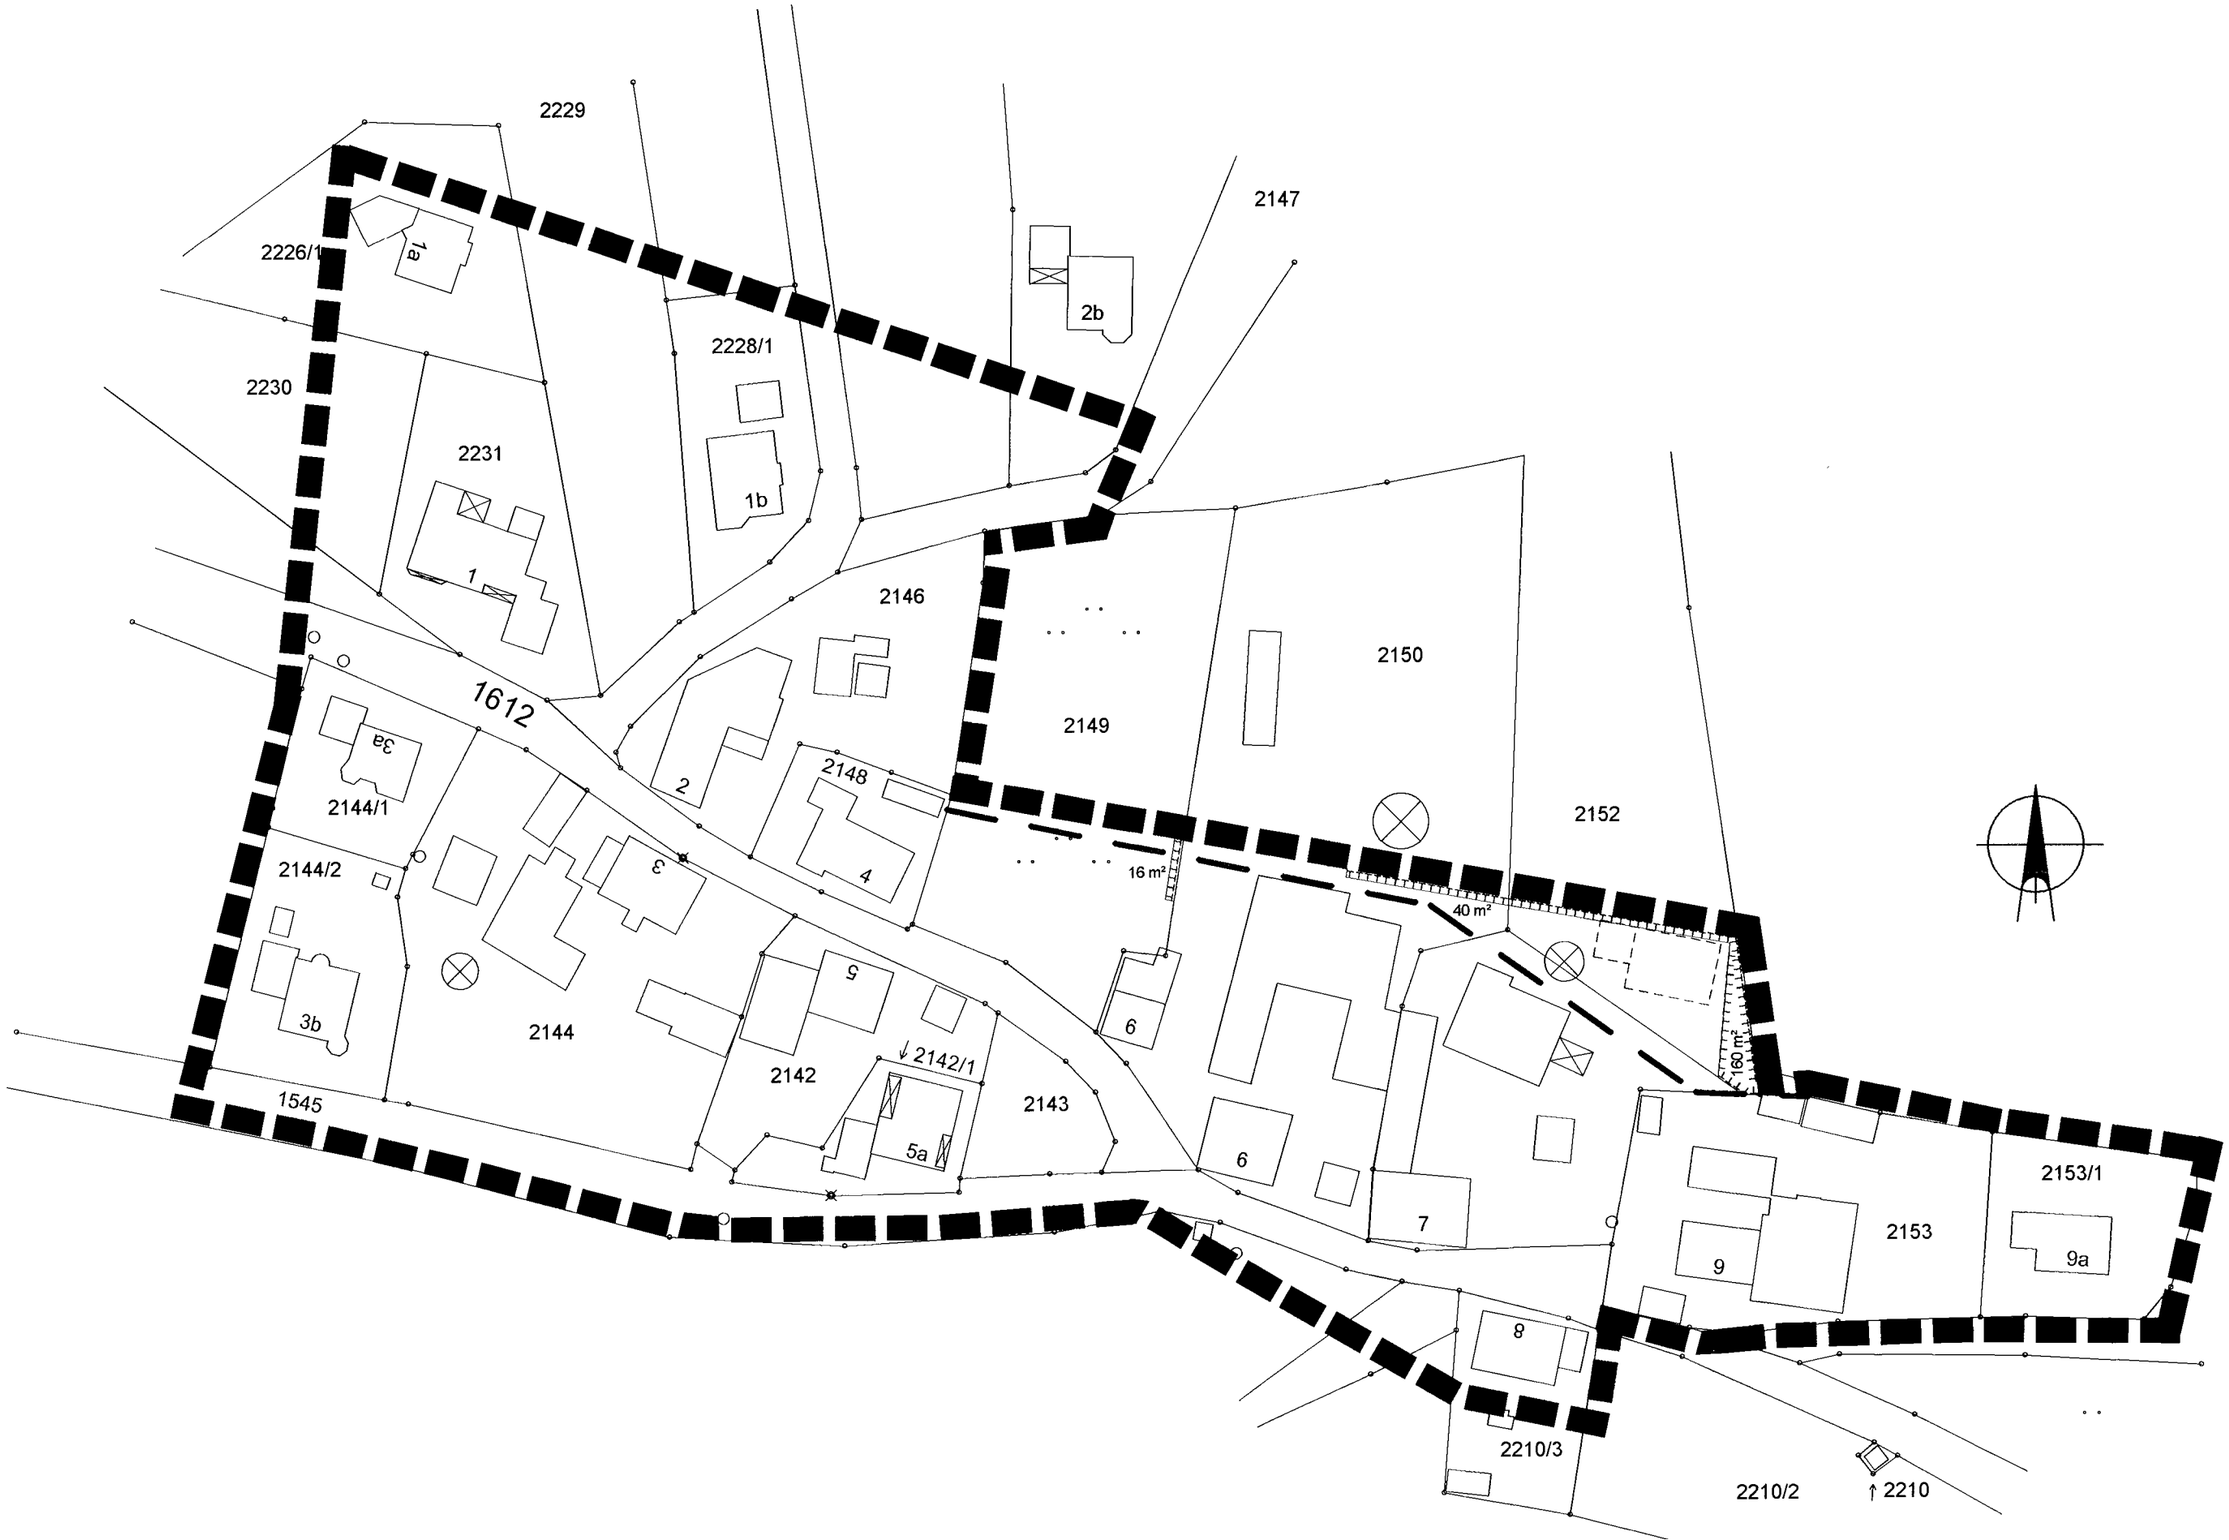
2229
2147
2226/1
1a
2b
2228/1
2230
2231
1b
1
2146
1612
2150
2149
3a
2144/1
2
2148
2152
2144/2
3
4
16 m²
40 m²
5
6
3b
2144
2142
2142/1
2143
160 m²
1545
5a
6
2153/1
7
2153
9
9a
8
2210/3
2210/2
2210